



FÖRKLARINGAR

NR	LAGER	MM	MATERIAL	AMA23
1A	SLITLAGER	40	ABT11	DCC 2411
1B	SLITLAGER	40	ABT11	DCC 2411
3	BUNDET BARLAGER	50	AGF6	DCC 2111
4A	BUNDET BARLAGER	80	BERGROSS, 6-32	DDB 312
4B	BUNDET BARLAGER	120	BERGROSS, 6-32	DDB 312
5A	FÖRSTÄRKNINGSLAGER	200	BERGROSS, 6-90	DDB 212
5B	FÖRSTÄRKNINGSLAGER	300	BERGROSS, 6-90	DDB 212
5C	FÖRSTÄRKNINGSLAGER	530	BERGROSS, 6-90	DDB 212
6A	STÖREMGA	40	SLITLAGERGRUS	DDB 622
6B	STÖREMGA	50	BARLAGERGRUS	DDB 612
7	MATERIALSKILJANDE LAGER	-	GEOTEXTIL	DBB 3131
8	MATERIALSKILJANDE LAGER	-	GEOTEXTIL	DBB 3124
9	KRÄNGFYLLNING	-	KROSSAT MATERIAL	CEC 312
10	LEDNINGSBÄDD	150	GRUS	CEC 212
11	DRÄNINGSLÄDNING	110	PREDORERAD PLAST PP	PBB 531
12	KANTSTÖD	-	GRANT, MOTSTÖD AV GRUS	DEC 11
13	KANTSTÖD	-	GRANT, MOTSTÖD AV ASFALT	DEC 12


VILLAGATA MED BOMBERING OCH RÄNNDAL - 7 M

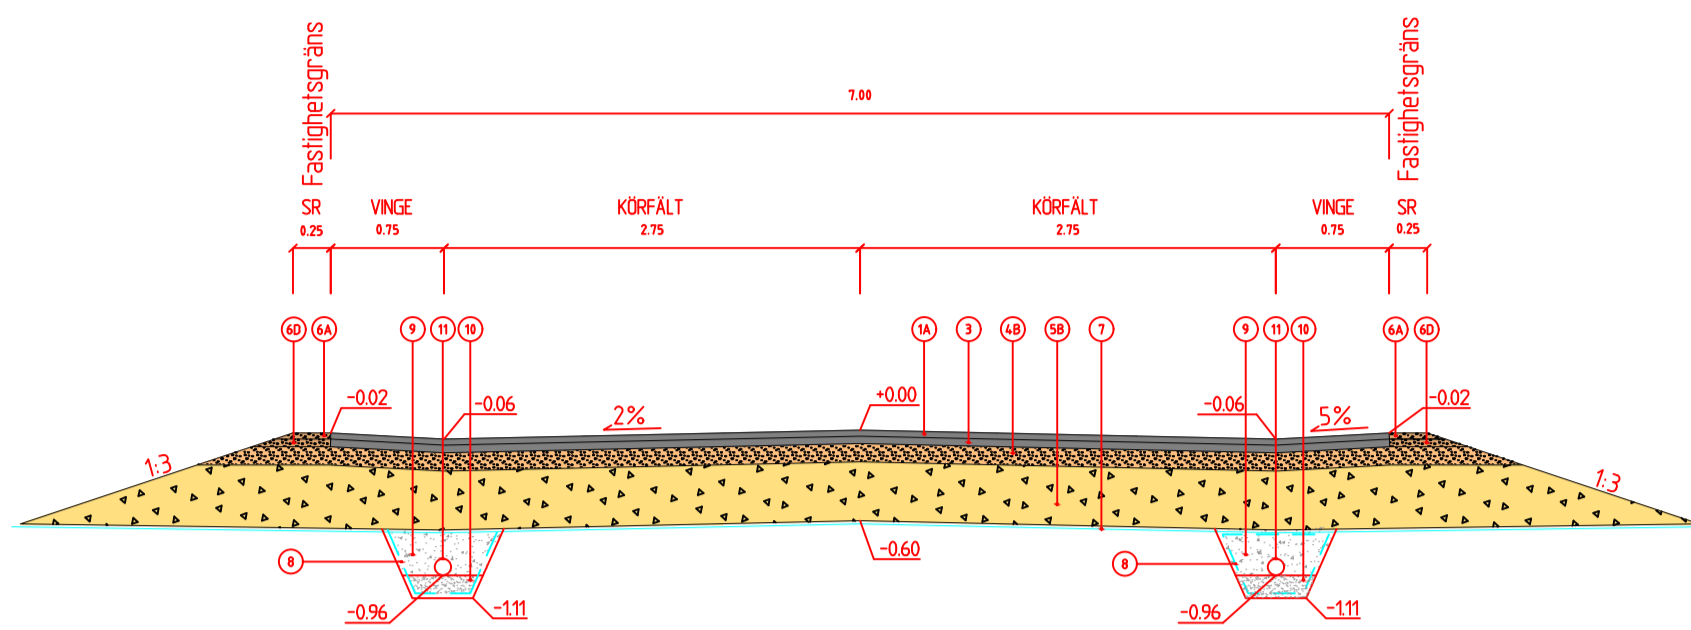


MINDRE GATA - 10 M

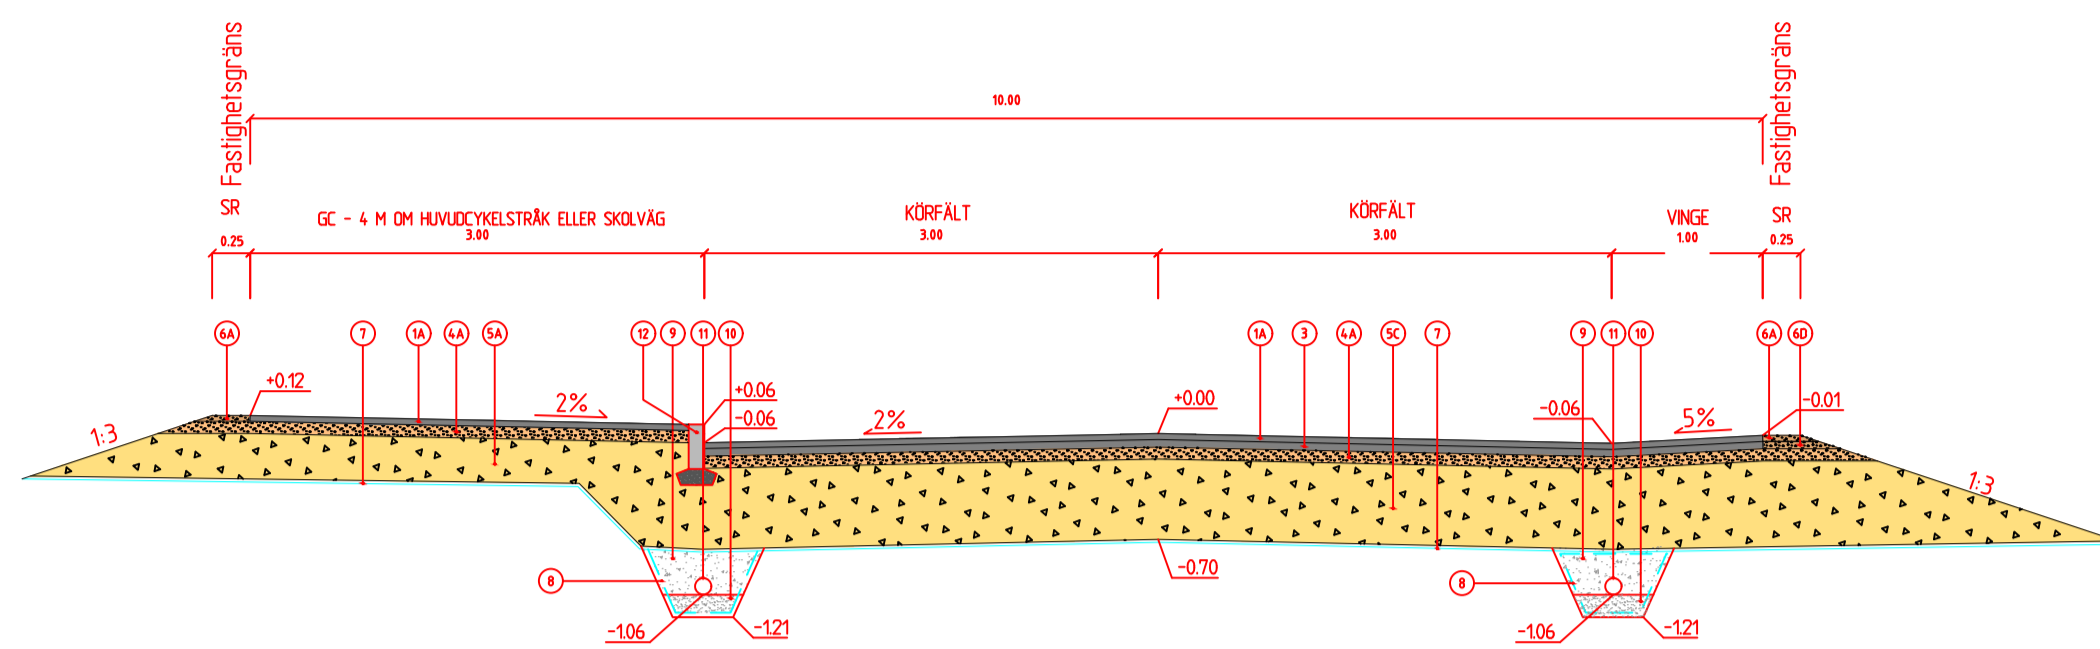


MINDRE STADSGATA - 15 M

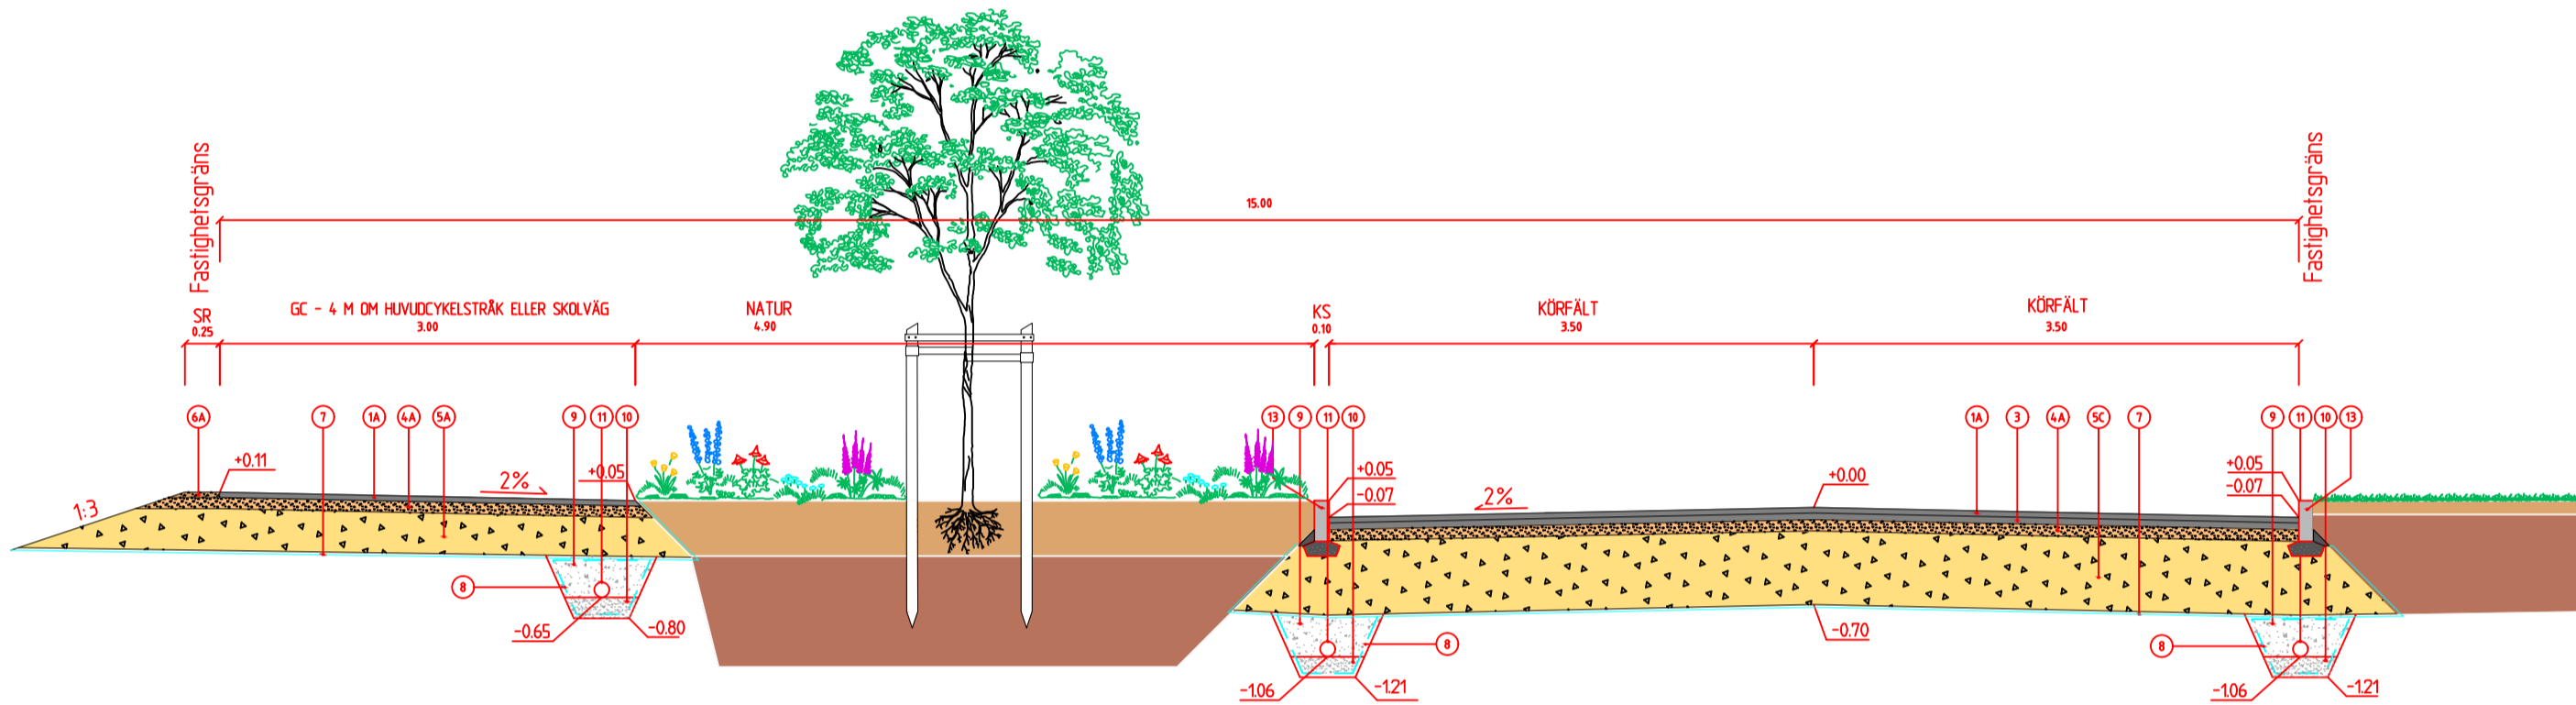


GÅNG OCH CYKELBANA I URBAN MILJÖ

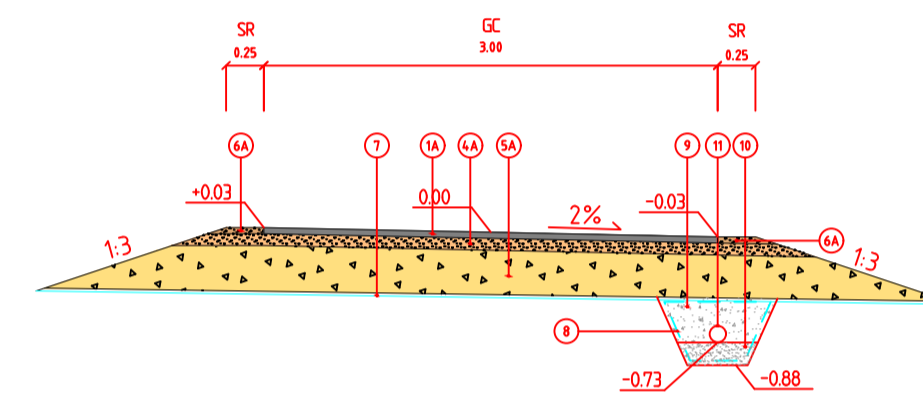



GÅNG OCH CYKELBANA I NATURMARK

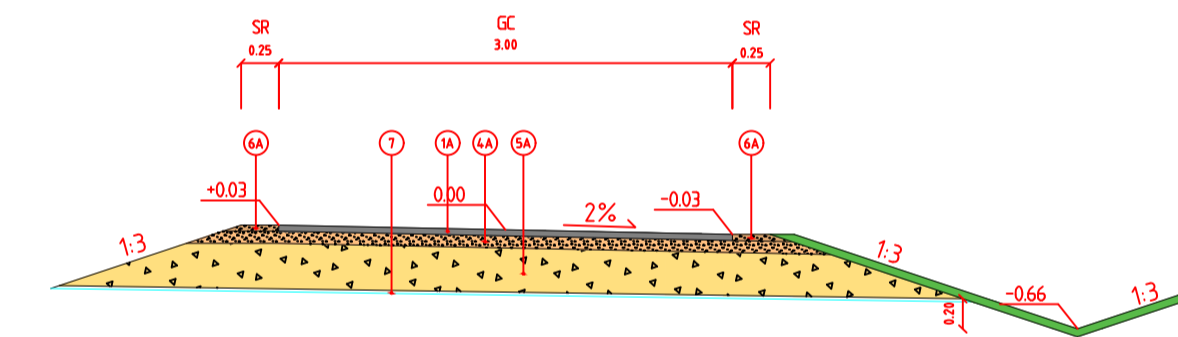

STADSGATA - 19 M

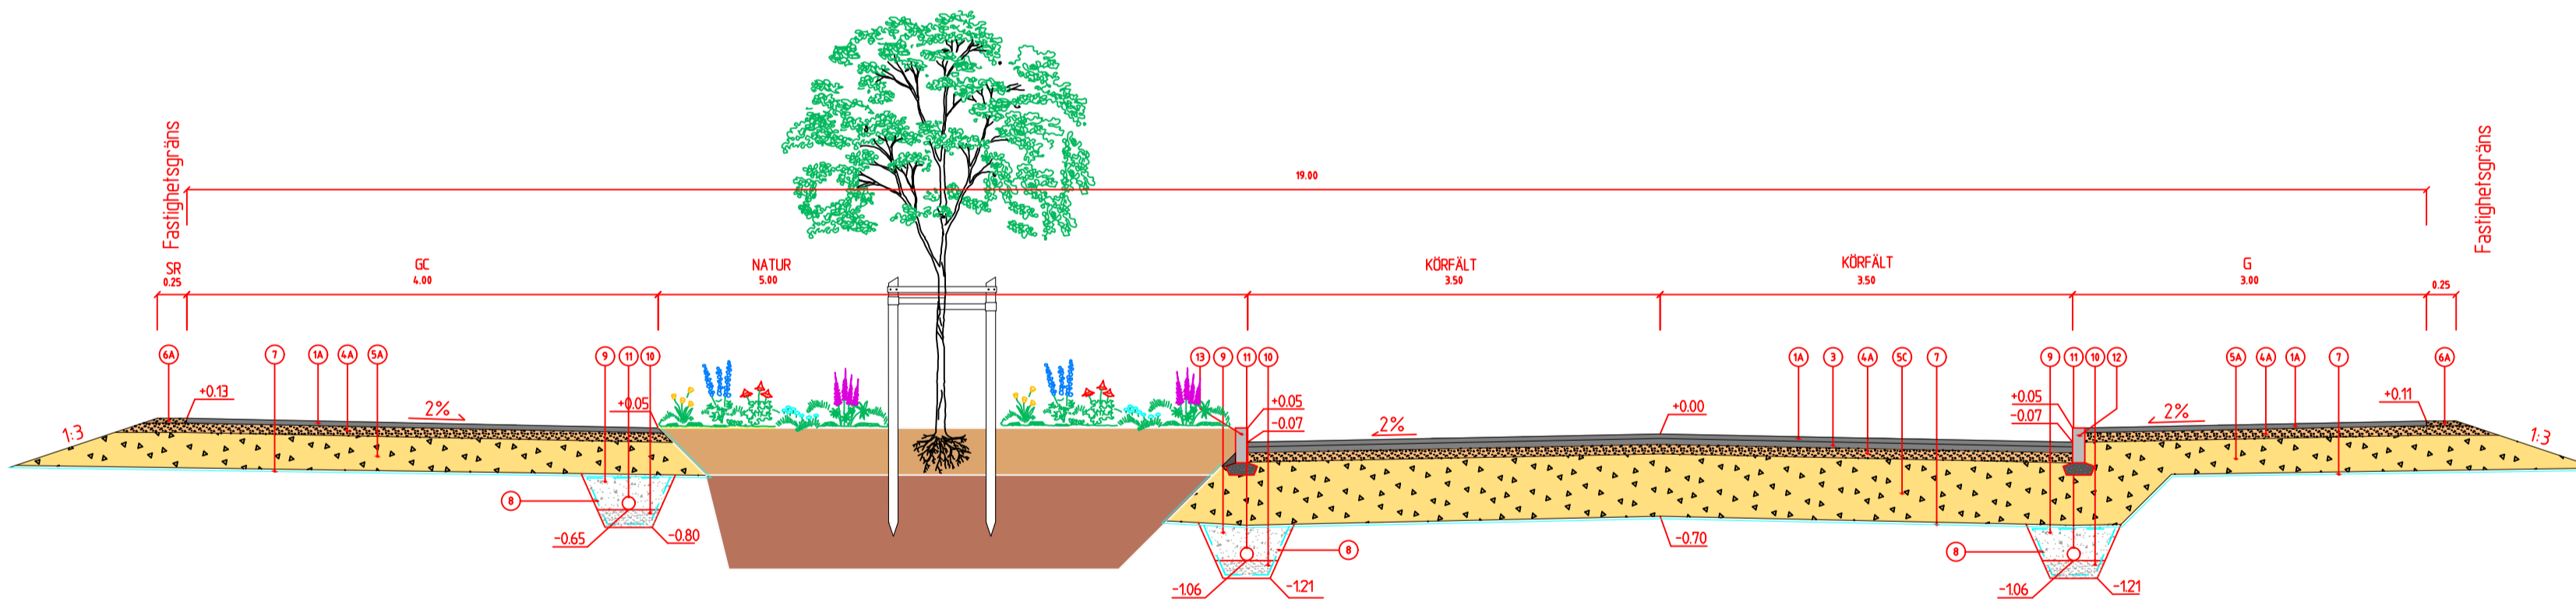

MATARVÄG - 25 M

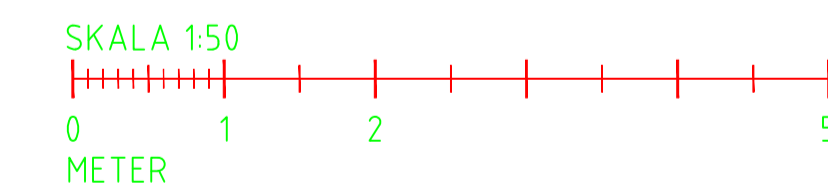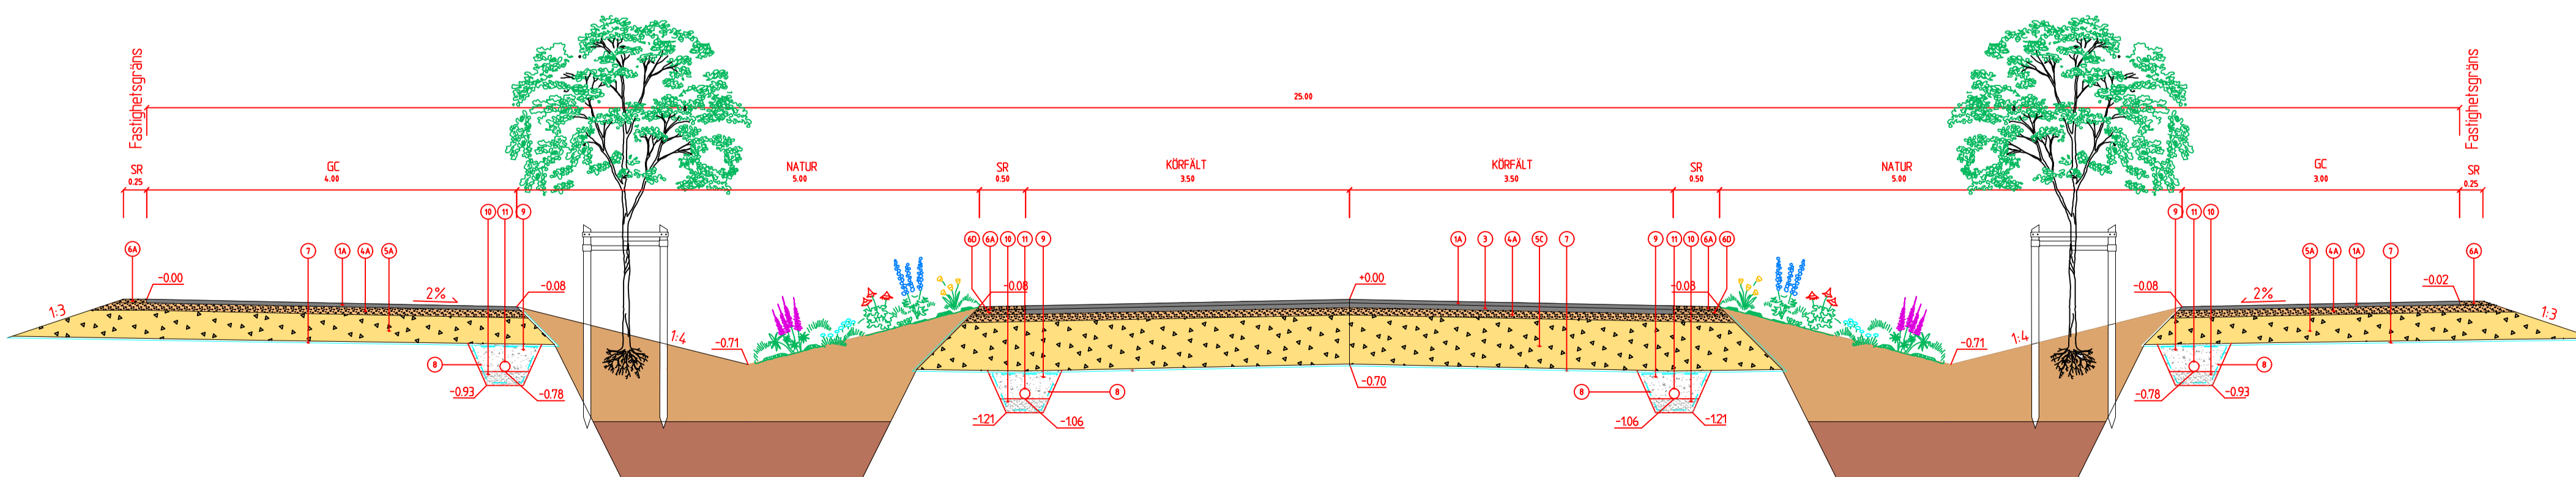

ORIENTERINGSFIGUR



PLANSYSTEM SWEREF 99 15 00
HÖJDSYSTEM RH 2000

REV	ÄNDRINGEN AVSER	SIGN	DATUM

GRANSKNINGSHANDLING

TEKNISK HANDBOK TYPRITNINGAR

MOTALA KOMMUN
SAMHÄLLSBYGGNADSFÖRVALTNINGEN
DROTTNINGGATAN 2
59196 MOTALA
0141 - 22 50 00
WWW.MOTALA.SE

UTFORMNING AV GATOR OCH GC
NORMALSEKTION

ANSVARIG KTF MOTALA FASTSTÄLLD AV	HANDELAGGARE 2024-02-04	RITAD AV KTF	UPPDRAGSNUMMER	FORMAT A1
		SKALA 1:50	RITINGSNUMMER TH-GT-001	REV -