


TRÄD I VEGETATIONSYTA - NATURLIK MARKPROFIL

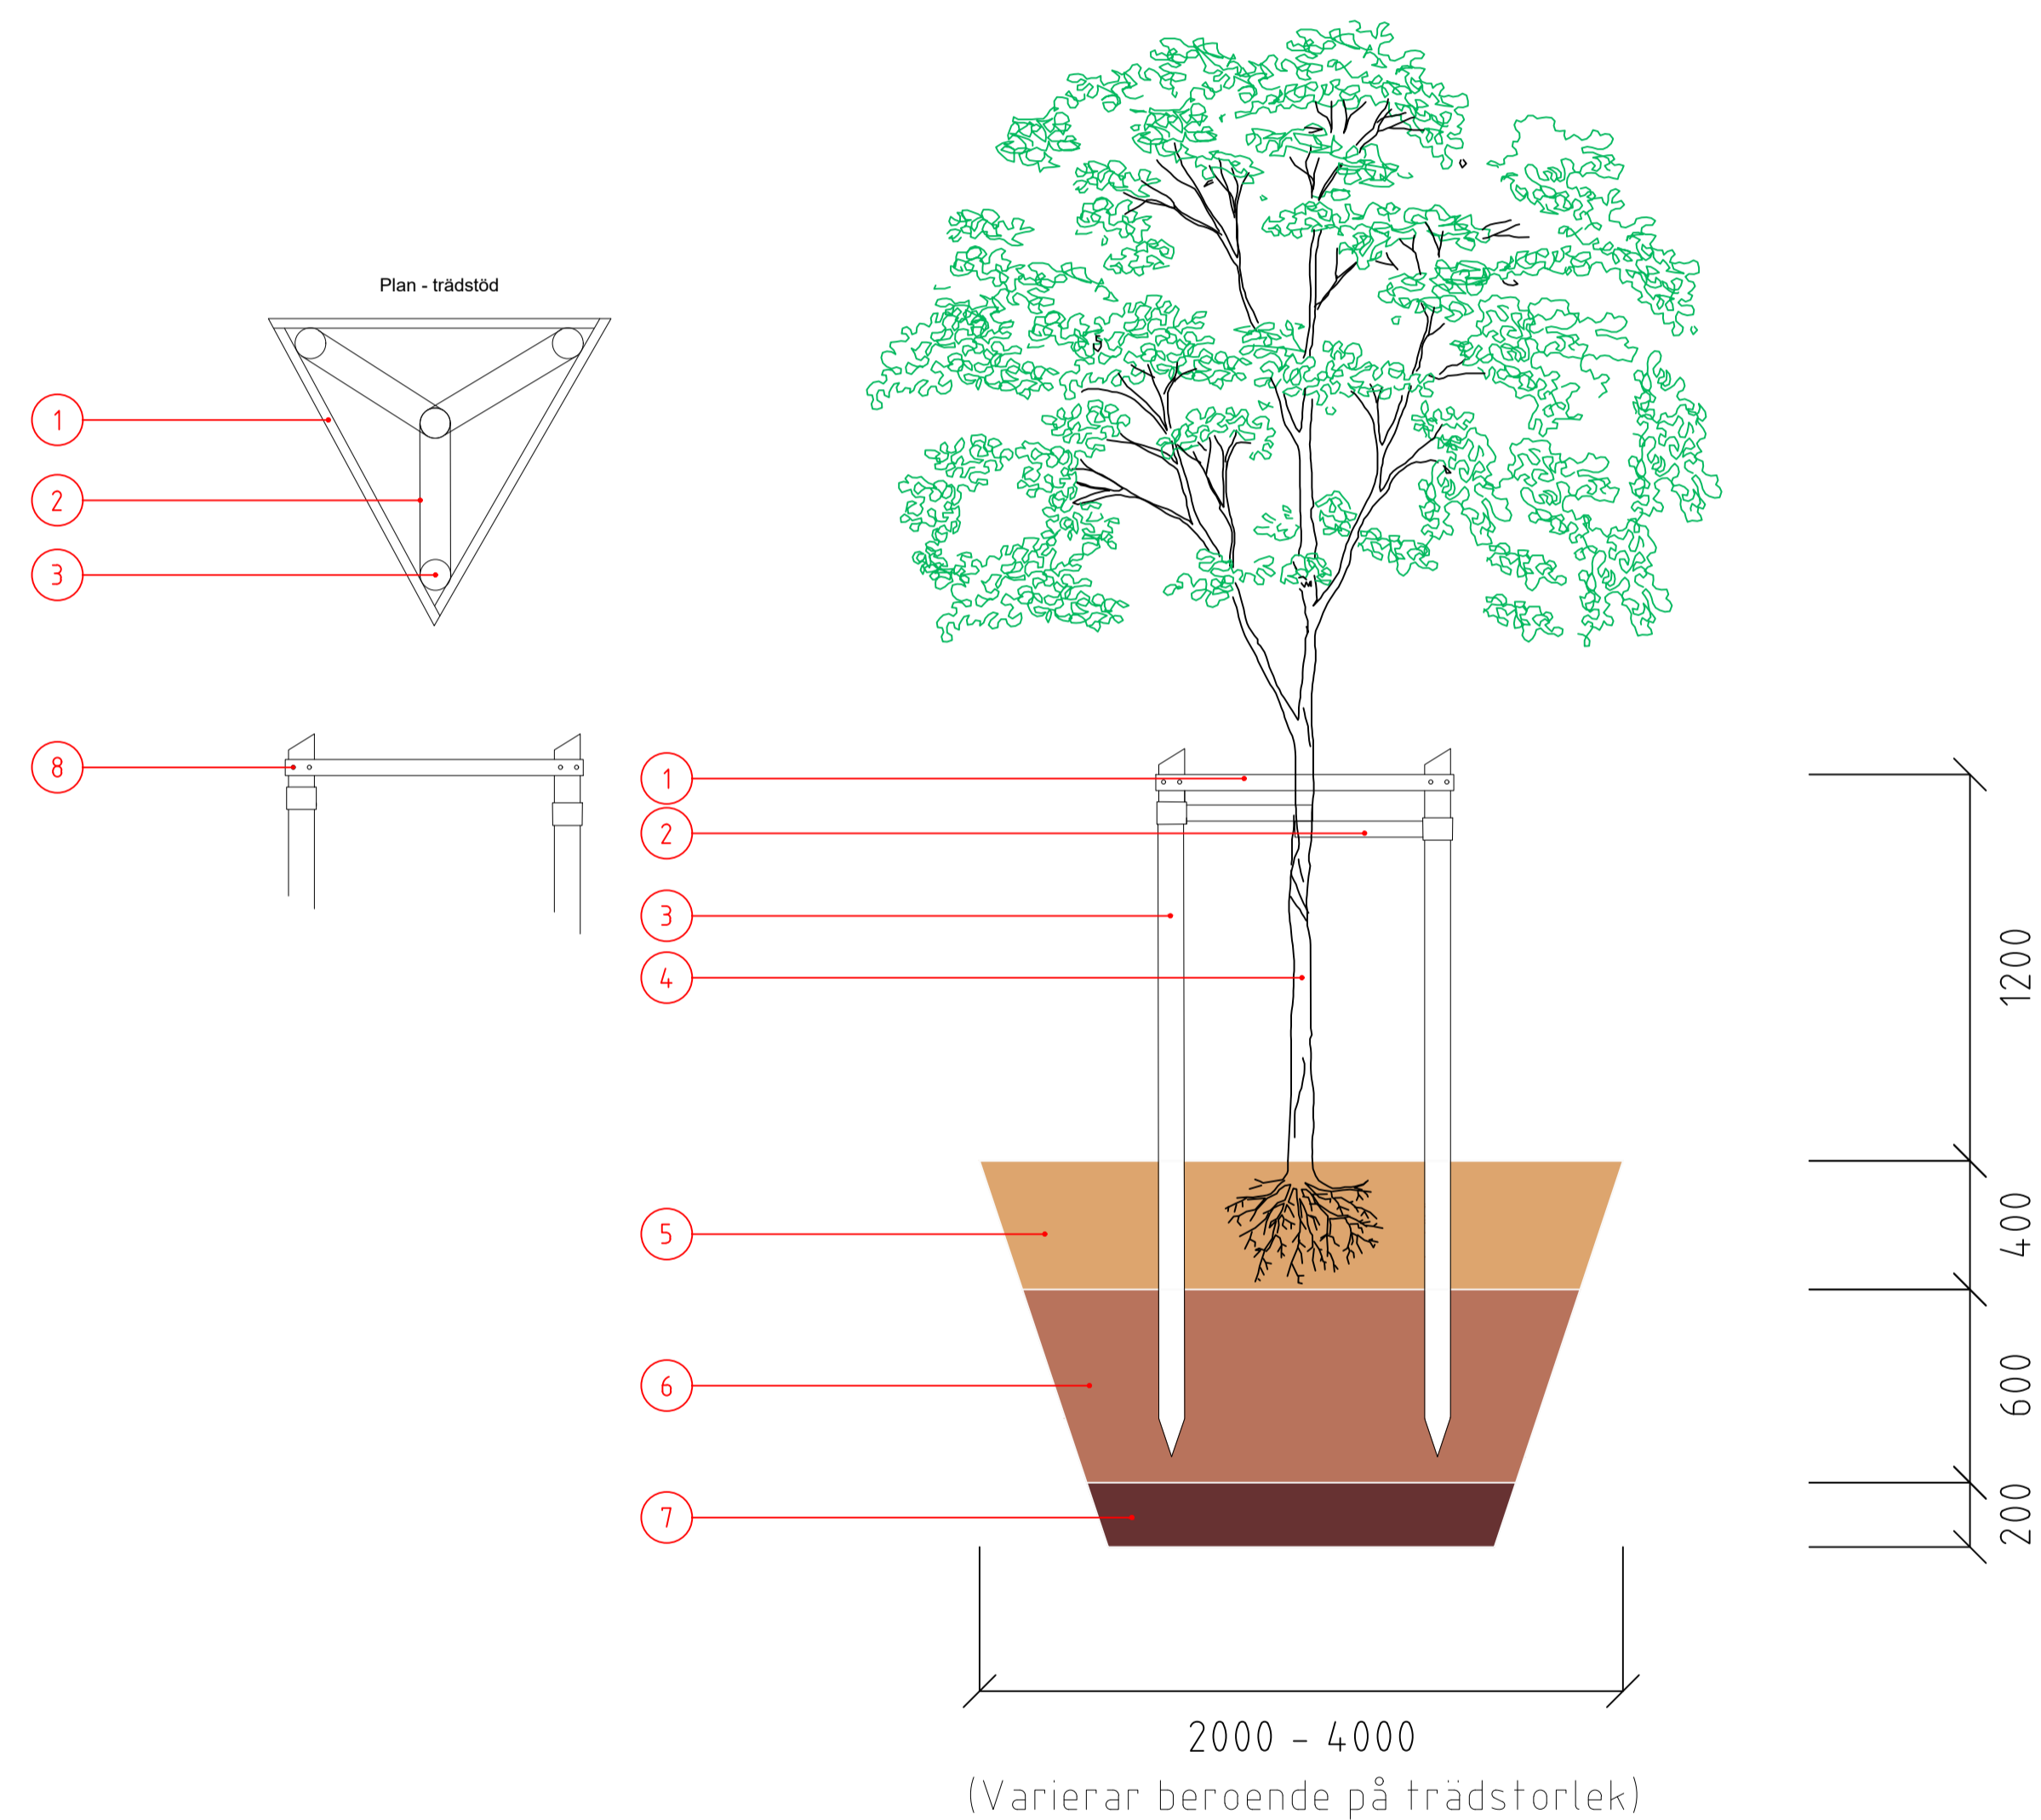


FÖRKLARINGAR

1	TRÄDTRIANGEL
2	JUTEVÄV
3	TRÄSTOLPE DIM 80 MM, EJ TRYCKIMPREGNERAT
4	NYTT TRÄD
5	VÄXTJORD
6	MINERALJORD
7	LUCKRAD TERRASS
8	ROSTFRI ELLER GALVAD TRÄSKRUV

ORIENTERINGSFIGUR



PLANSYSTEM SWEREF 99 15 00
HÖJDSYSTEM RH 2000

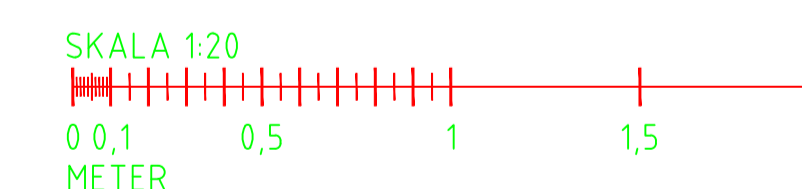

REV	ANDRINGEN AVSER	SIGN	DATUM
GRANSKNINGSHANDLING			
		TEKNISK HANDBOK TYPRITNINGAR	
 MOTALA KOMMUN SAMHÄLLSBYGGNADSFÖRVALTNINGEN DROTTNINGGATAN 2 59196 MOTALA 0141 - 22 69 00 WWW.MOTALA.SE		TRÄD I VEGETATIONSYTA NATURLIK MARKPROFIL NORMALSEKTION	
ANSVARIG KTF	HANDELAGGARE K.WAHLE	RITAD AV KTF	UPPDRAGSNUMMER
MOTALA FASTSTÄLLD AV	2024-02-04	SKALA 1:20	RITNINGNUMMER TH-PN-001
			FORMAT A1
			REV -