


TRÄD I VEGETATIONSYTA - MARKPROFIL DÄR TERRASS MÖTER KRAV PÅ MINERALJORD

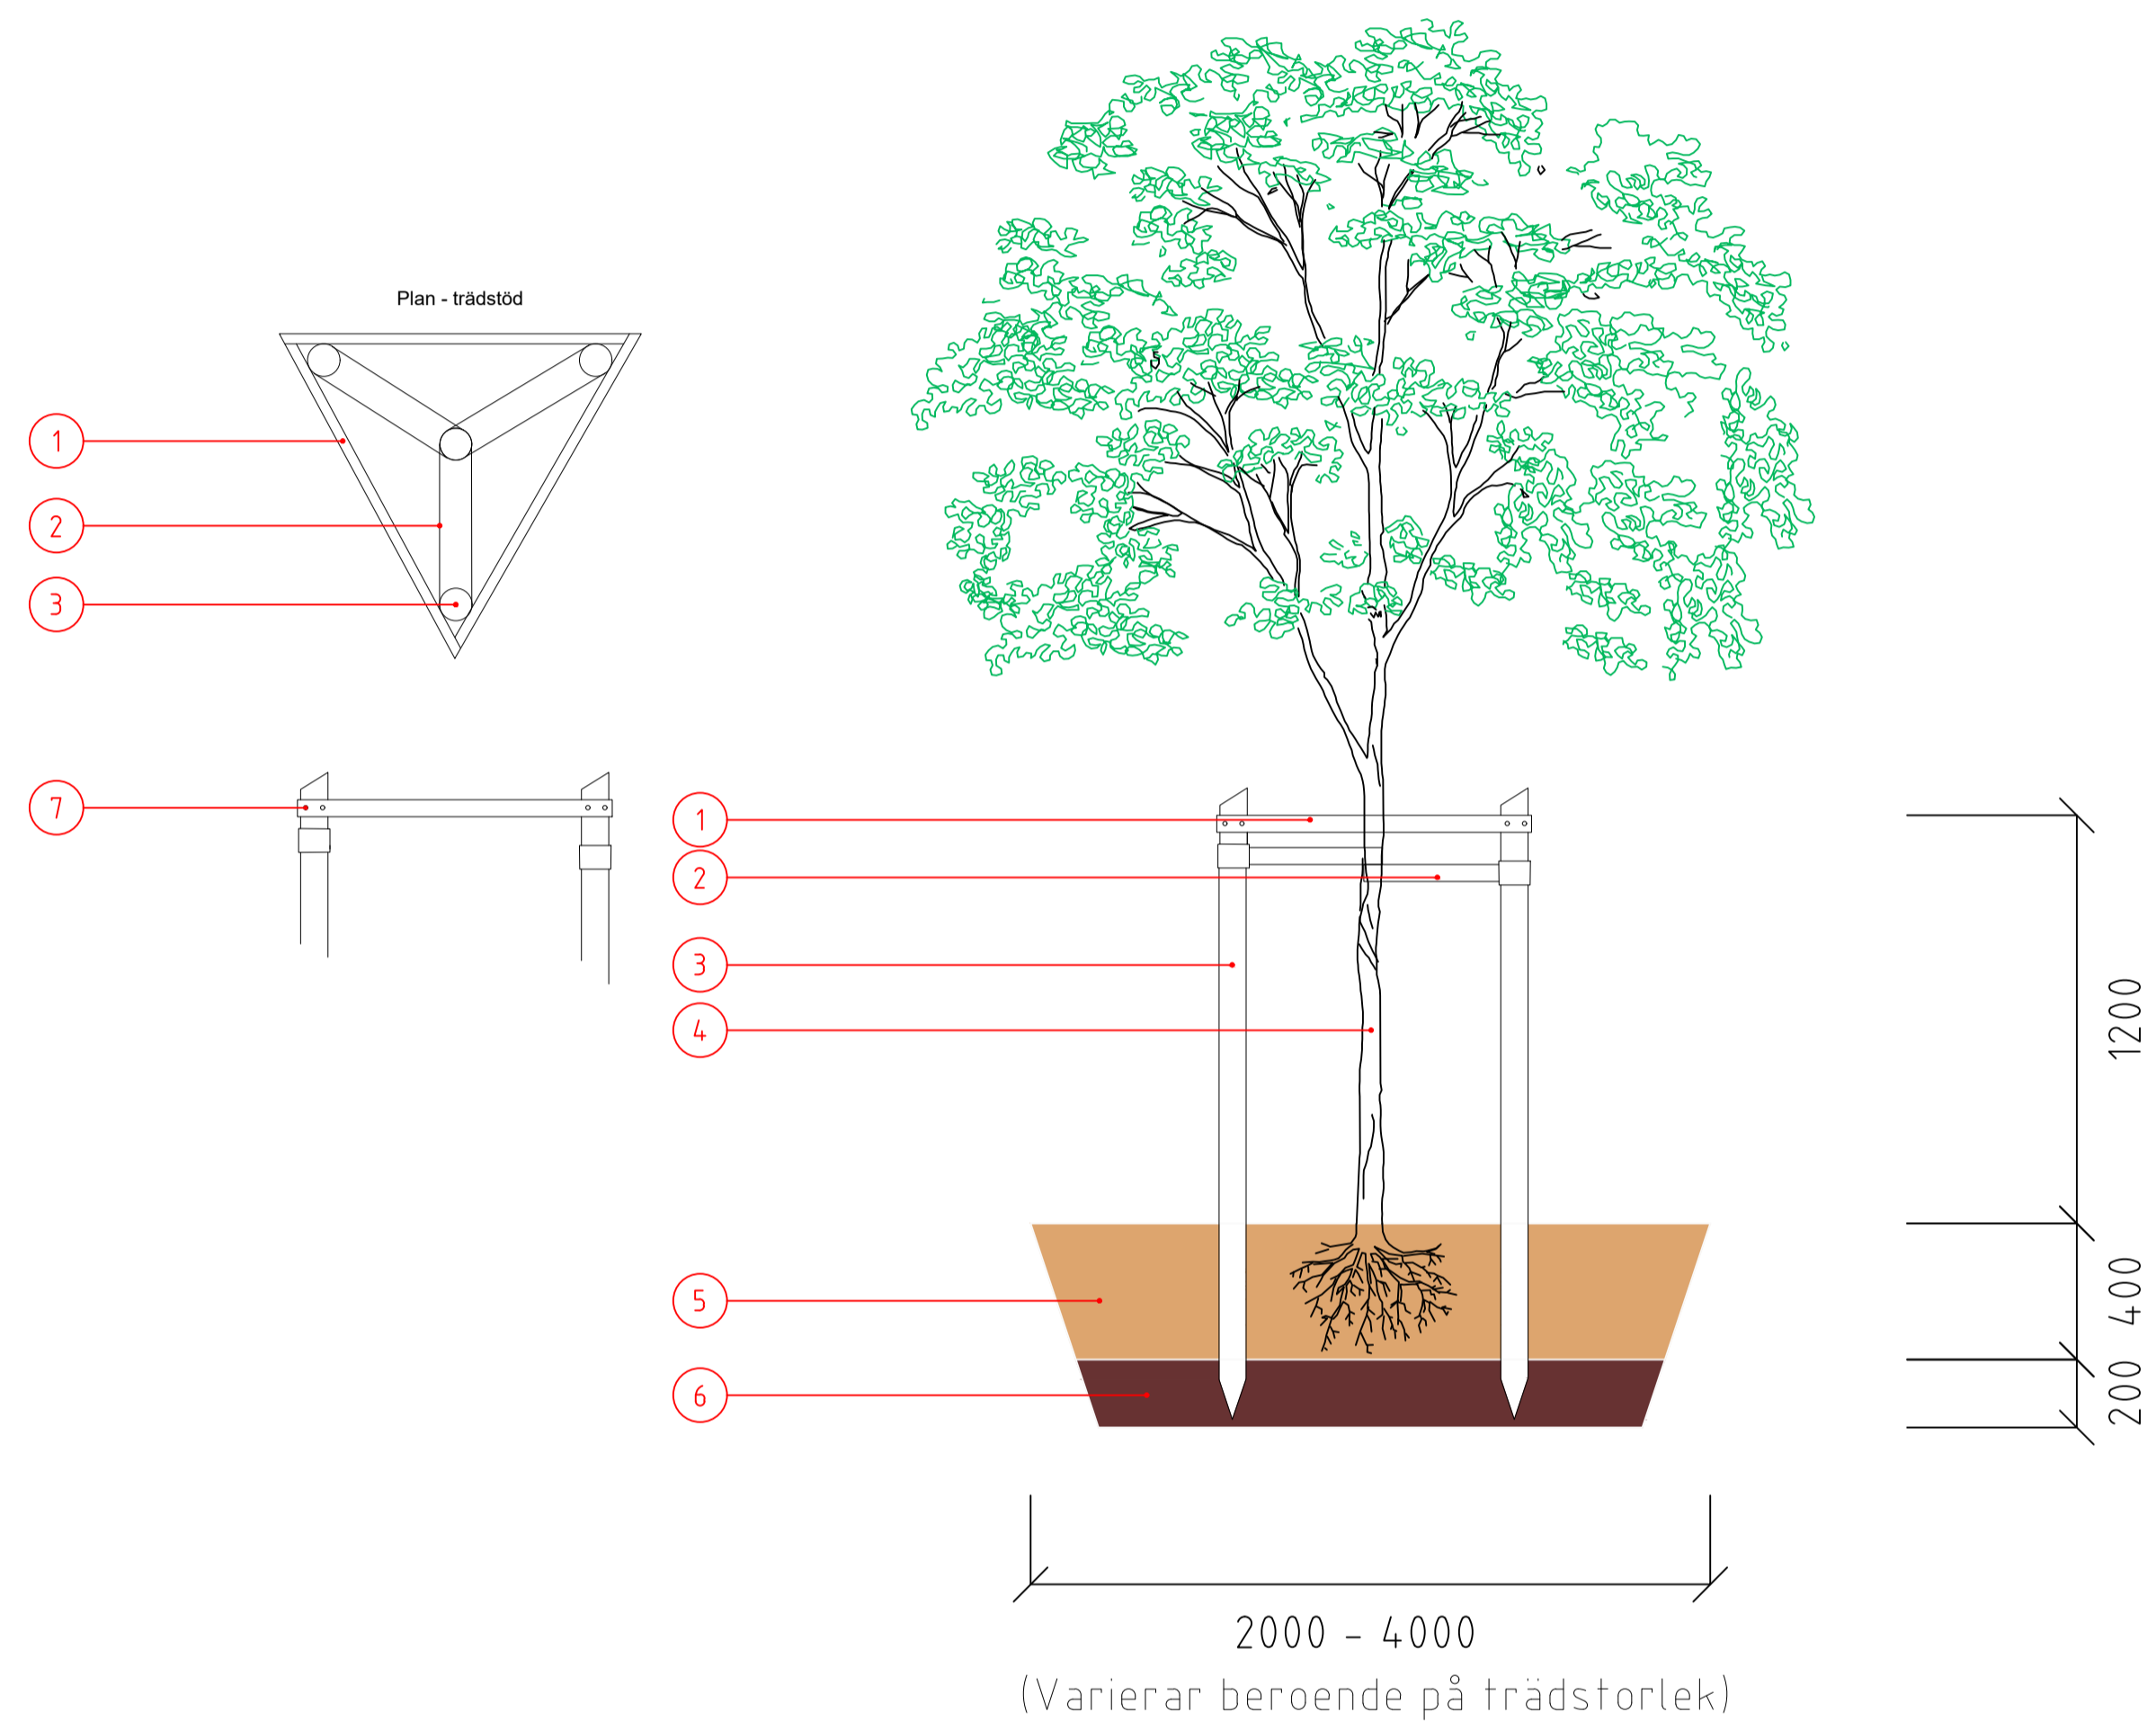


FÖRKLARINGAR

1	TRÄDTRIANGEL
2	JUTEVÄV
3	TRÄSTOLPE DIM 80 MM, EJ TRYCKIMPREGNERAT
4	NYTT TRÄD
5	VÄXT JORD
6	LUCKRAD TERRASS
7	RÖSTFRI ELLER GALVAD TRÄSKRUV

ORIENTERINGSFIGUR



PLANSYSTEM SWEREF 99 15 00
HÖJDSYSTEM RH 2000

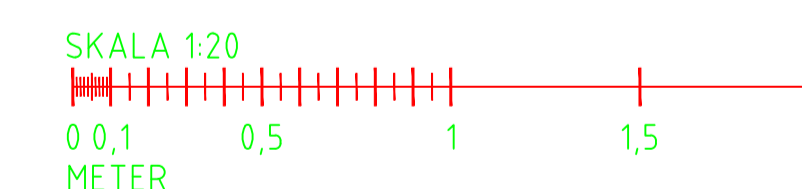

REV	ANDRINGEN AVSER	SIGN	DATUM
GRANSKNINGSHANDLING			
		TEKNISK HANDBOK TYPRITNINGAR	
 <small>MOTALA KOMMUN SAMHÄLLSBYGGNADSFÖRVALTNINGEN DROTTNINGGATAN 2 59186 MOTALA 0141 - 22 69 00 WWW.MOTALA.SE</small>		TRÄD I VEGETATIONSYTA MARKPROFIL DÄR TERRASS MÖTER KRAV PÅ MINERALJORD	
		NORMALSEKTION	
ANSVARIG KTF	HANDLAGGARE K.WAHLE	RITAD AV KTF	UPPDRAGSNUMMER
MOTALA FASTSTÄLLD AV	2024-02-04	SKALA 1:20	RITINGSNUMMER TH-PN-002
			FORMAT A1
			REV -