




VÄXTBÄDDAR - BUSKAR - MARKPROFIL STANDARD

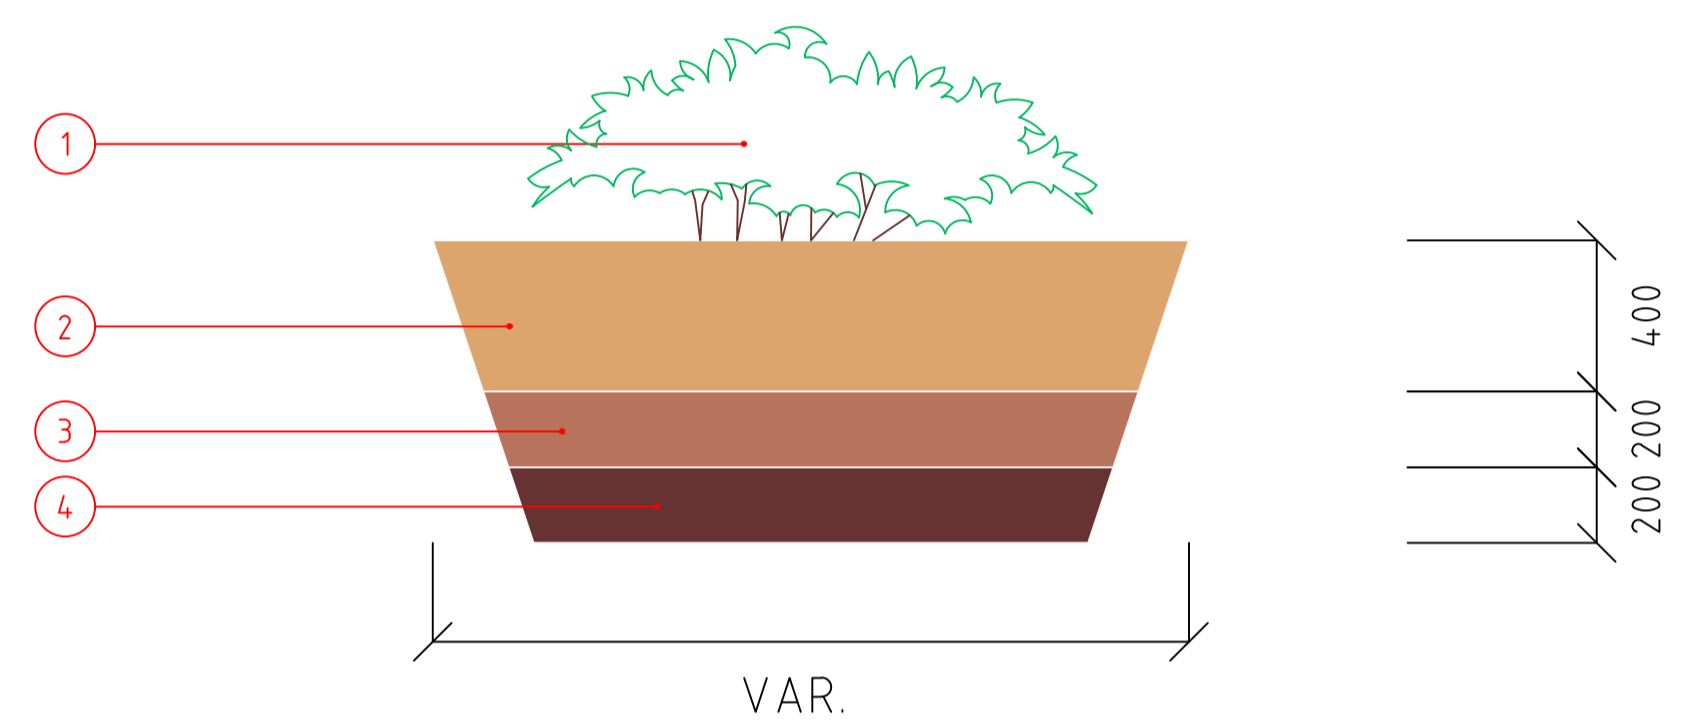

VÄXTBÄDDAR - BUSKAR - MARKPROFIL DÄR TERRASS MÖTER KRAV PÅ MINERALJORD

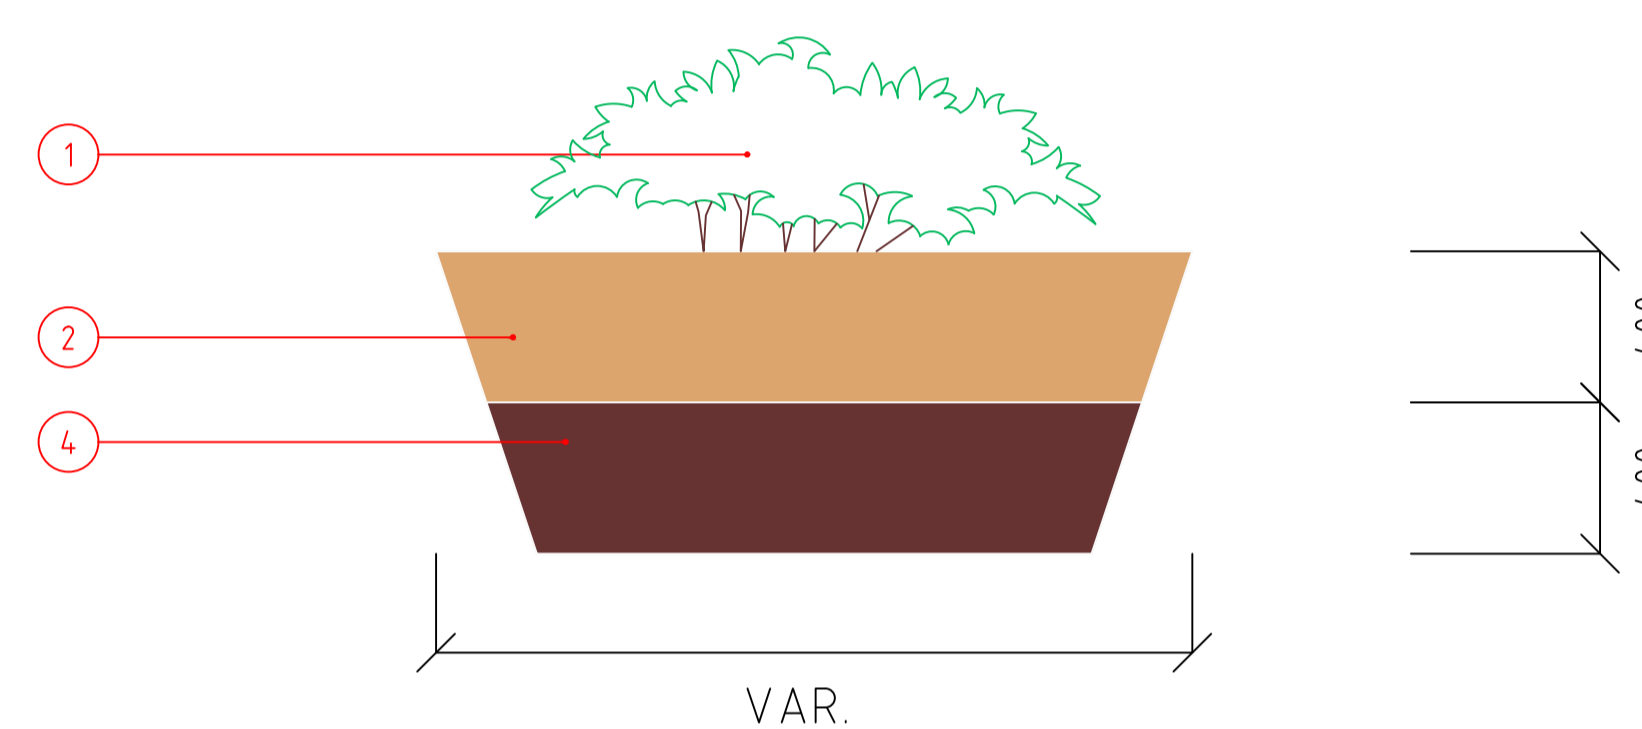

VÄXTBÄDDAR - PERENNER - MARKPROFIL STANDARD

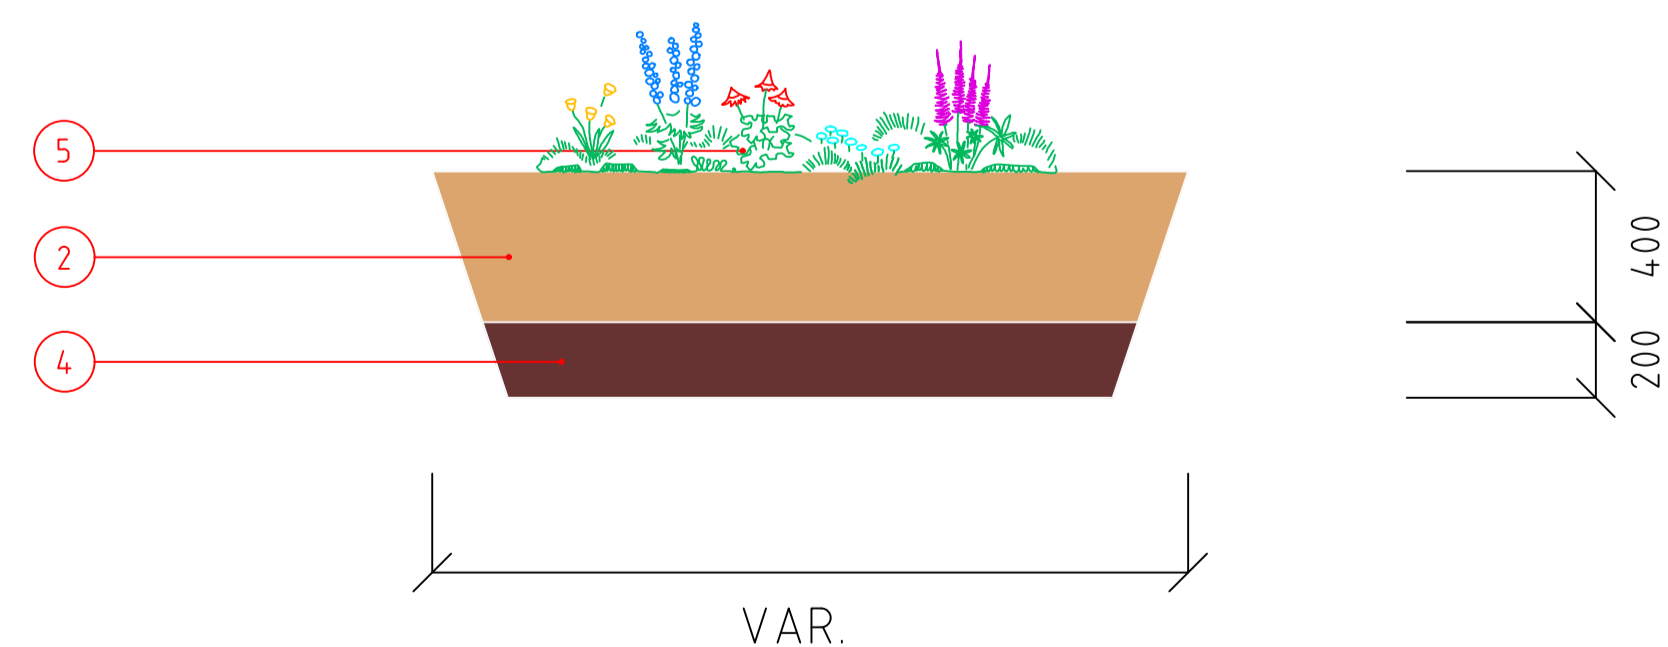


FÖRKLARINGAR

1	NY BUSKE
2	VÄXTJORD
3	MINERALJORD
4	LUCKRAD TERRASS
5	NY PERENN

ORIENTERINGSFIGUR



PLANSYSTEM SWEREF 99 15 00
HÖJDSYSTEM RH 2000

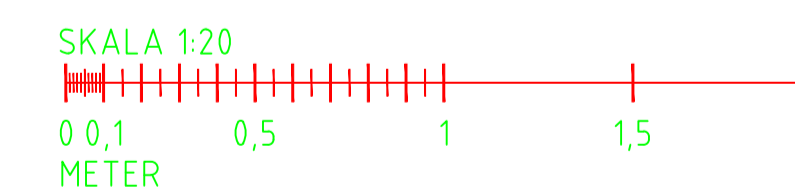

REV	ANDRINGEN AVSER	SIGN	DATUM
GRANSKNINGSHANDLING			
 MOTALA KOMMUN SAMHÄLLSBYGGNADSFÖRVALTNINGEN DROTTNINGGATAN 2 59186 MOTALA 0141 - 22 69 00 WWW.MOTALA.SE		TEKNISK HANDBOK TYPRITNINGAR	
		VÄXTBÄDDAR BUSKAR OCH PERENNER NORMALSEKTION	
ANSVARIG KTF	HANDELAGGARE K.WAHLE	RITAD AV KTF	UPPDRAGSNUMMER
MOTALA FASTSTÄLLD AV	2024-02-04	SKALA 1:20	RITNINGSNUMMER TH-PN-006
			FORMAT A1
			REV -