




VÄXTBÄDDAR - GRÄS - GRÄSYTA JORDTERRASS

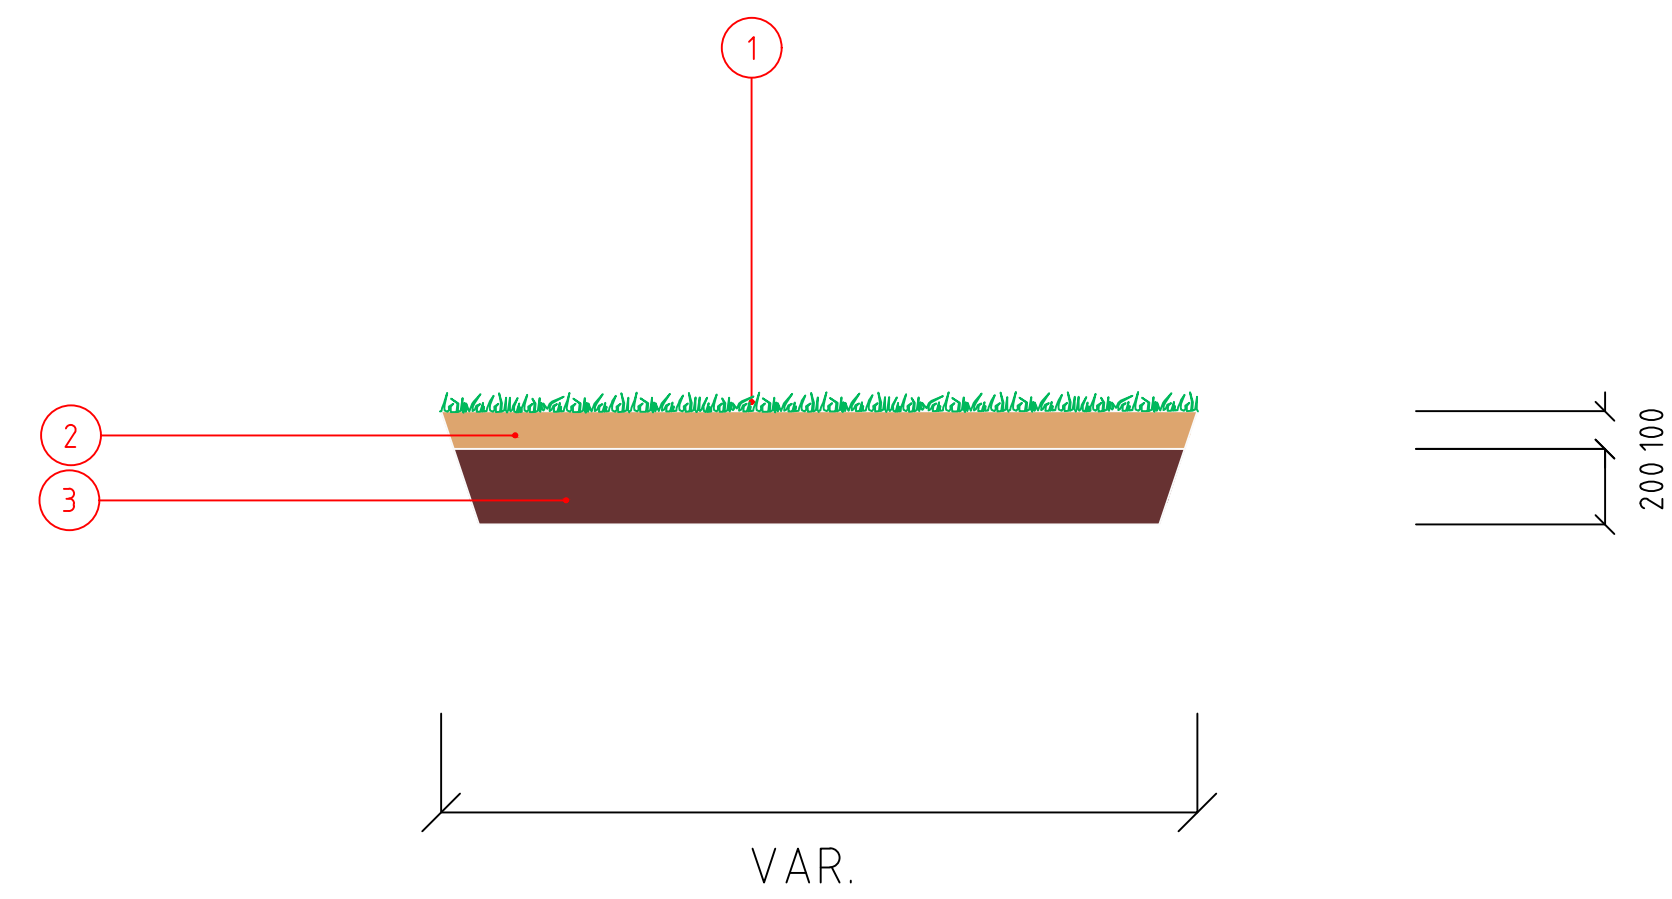

VÄXTBÄDDAR - GRÄS - GRÄSYTA TIDIGARE HÅRDJORD YTA

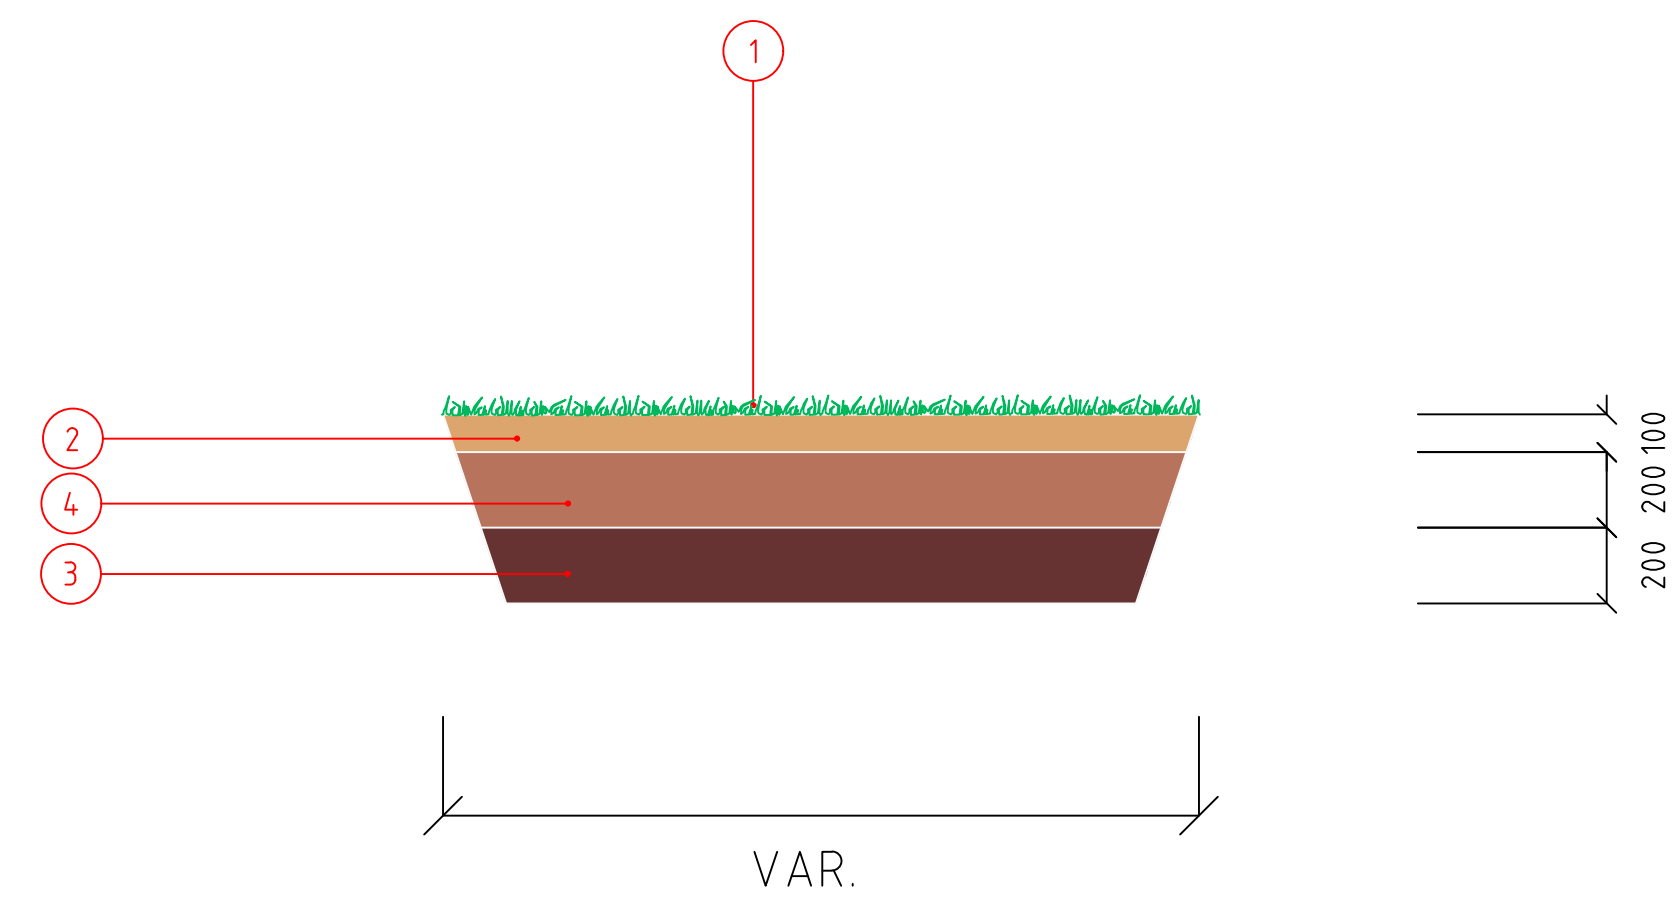

VÄXTBÄDDAR - ÄNG - ÄNGSYTA NORMALÄNG

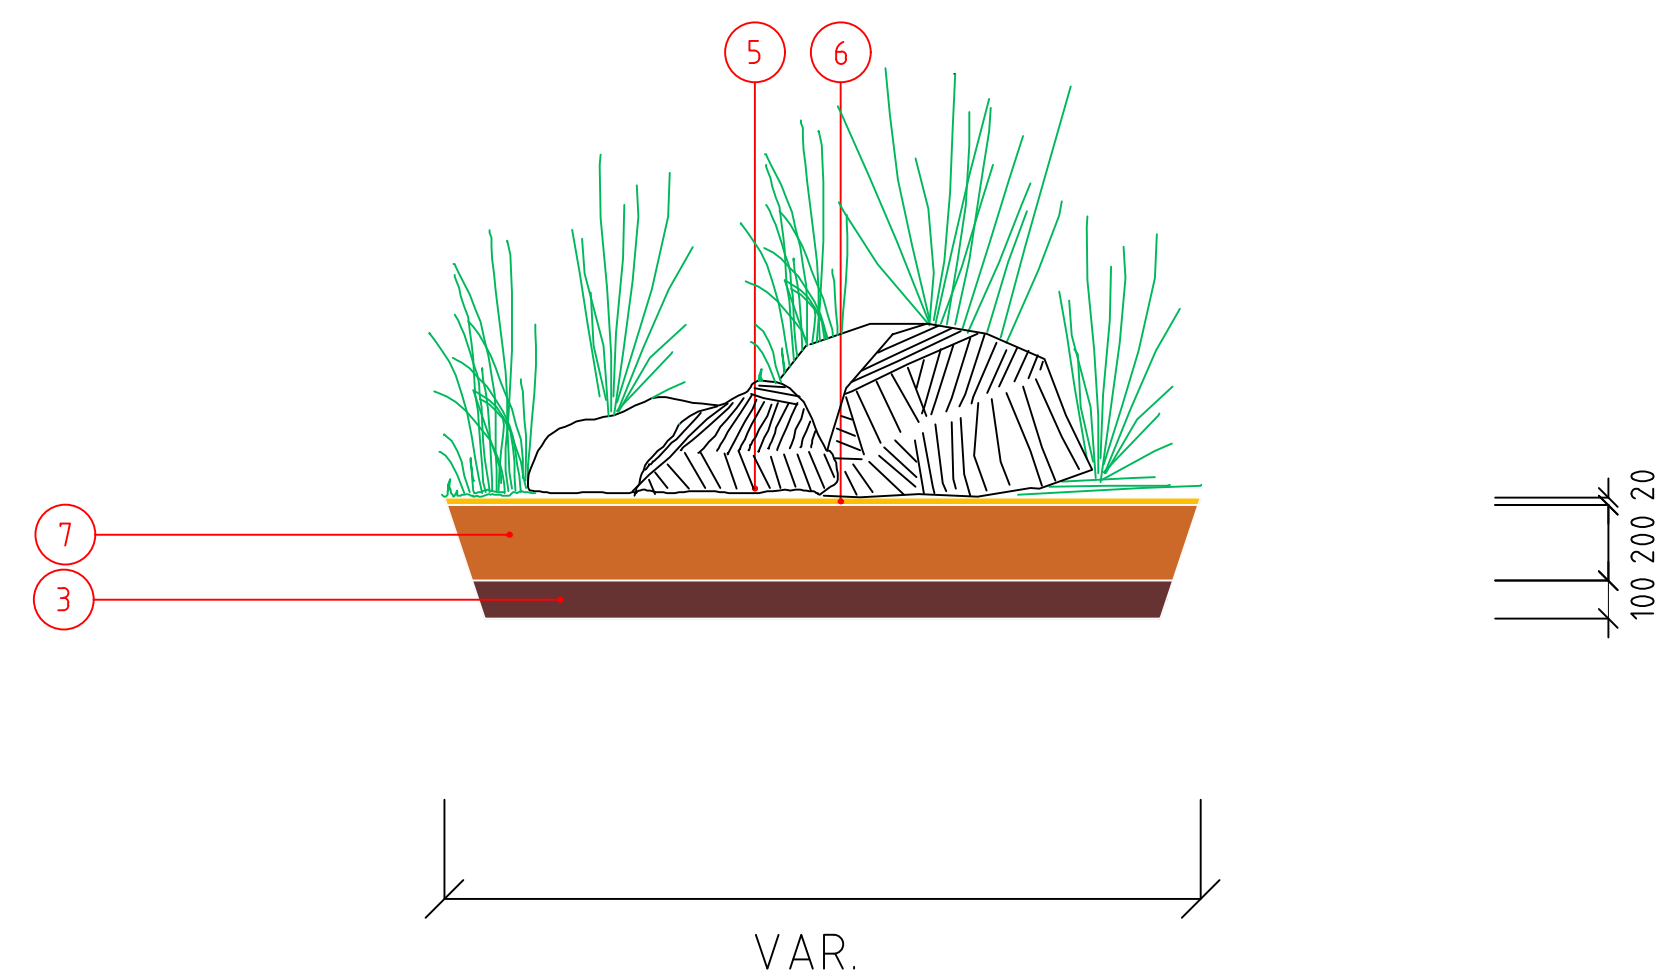


FÖRKLARINGAR

1	GRÄS
2	VÄXTJORD
3	LUCKRAD TERRASS
4	MINERALJORD
5	ÄNG
6	TOPPDRESS AV SAND 20 MM
7	VÄXTJORD SPECIAL

ORIENTERINGSFIGUR



PLANSYSTEM SWEREF 99 15 00
HÖJDSYSTEM RH 2000

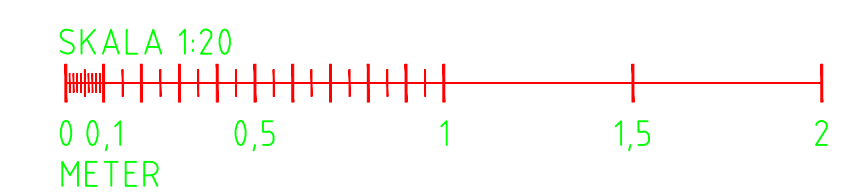

REV	ANDRINGEN AVSER	SIGN	DATUM
GRANSKNINGSHANDLING			
 MOTALA KOMMUN SAMHÄLLSBYGGNADSFÖRVALTNINGEN DROTTNINGGATAN 2 59186 MOTALA 0141 - 22 69 00 WWW.MOTALA.SE		TEKNISK HANDBOK TYPRITNINGAR	
		VÄXTBÄDDAR GRÄS OCH ÄNGAR NORMALSEKTION	
ANSVARIG KTF	HANDELAGGARE K.WAHLE	RITAD AV KTF	UPPDRAGSNUMMER
MOTALA FASTSTÄLLD AV	2024-02-04	SKALA 1:20	RITINGSNUMMER TH-PN-007
			FORMAT A1
			REV -