


# TRÄD I HÅRDGJORD YTA - MARKPROFIL LISTER OCH REFUGER

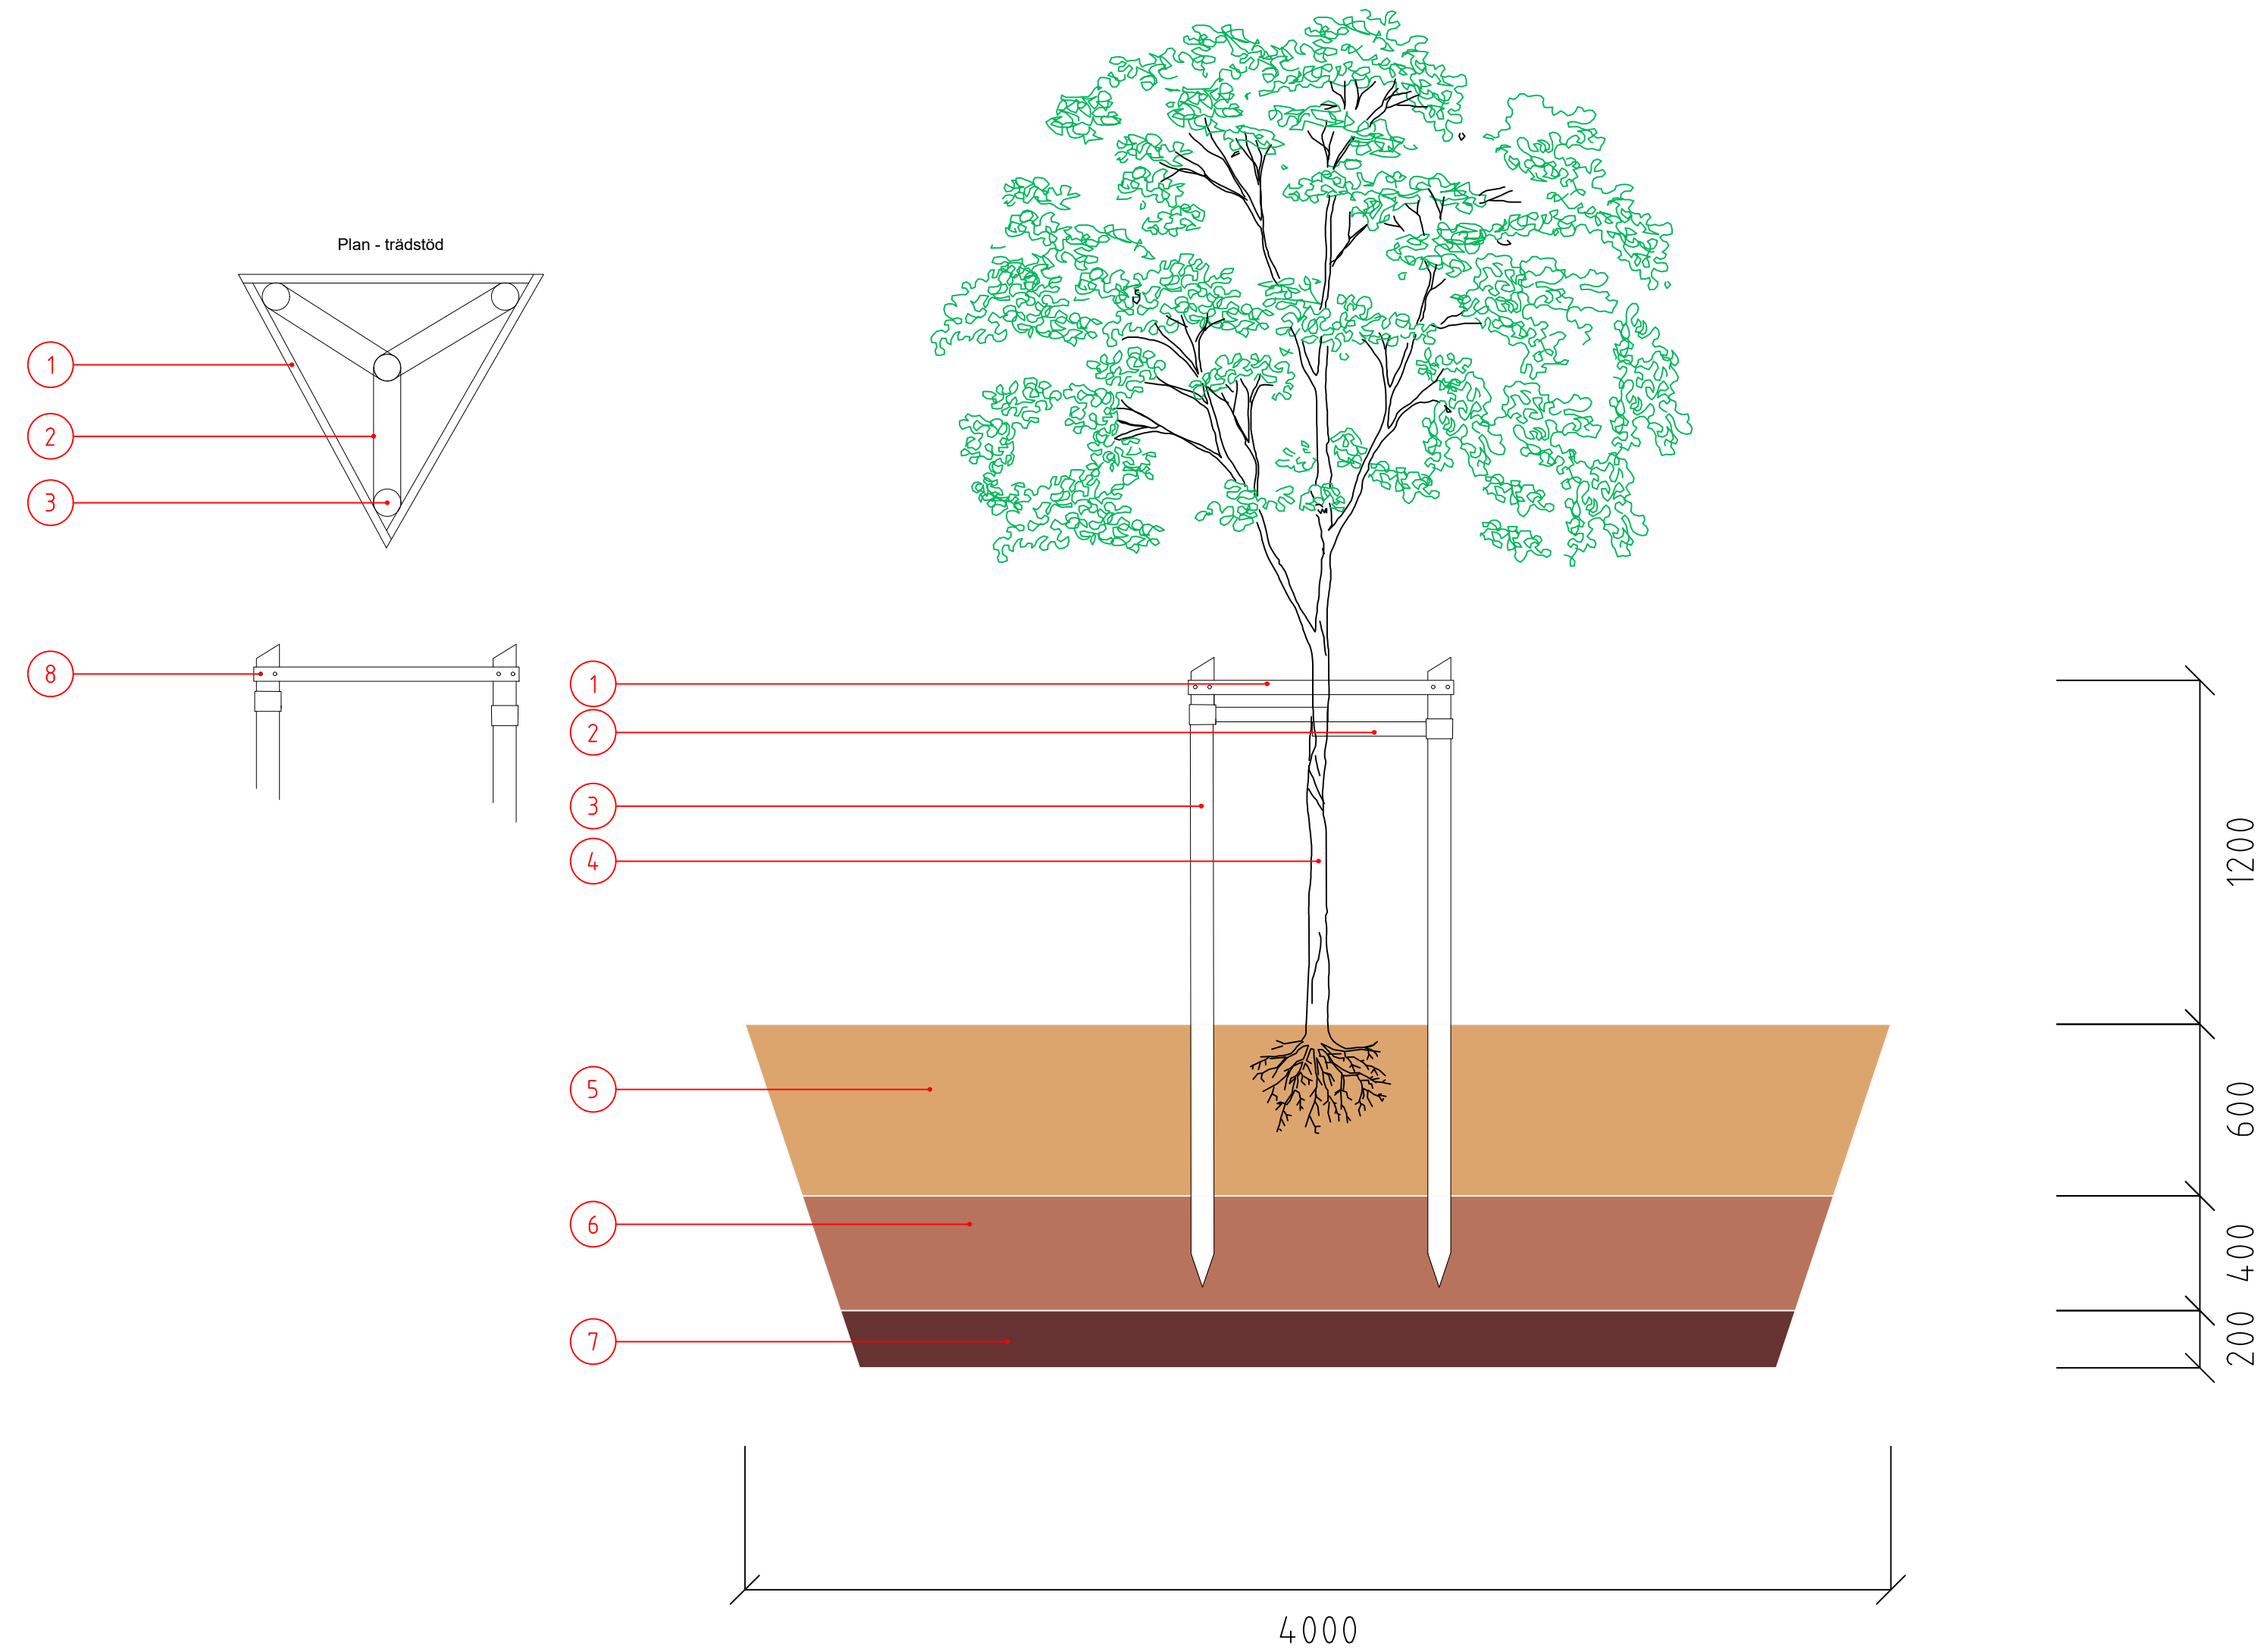

## FÖRKLARINGAR

1	TRÄDTRIANGEL
2	JUTEVÄV
3	TRÄSTOLPE DIM 80 MM, EJ TRYCKIMPREGNERAT
4	NYTT TRÄD
5	VÄXTJORD MED KOMPOST ALTERNATIVT BOKKOL
6	MINERALJORD
7	LUCKRAD TERRASS
8	ROSTFRI ELLER GALVAD TRÄSKRUV

ORIENTERINGSFIGUR



PLANSYSTEM SWEREF 99 15 00  
HÖJDSYSTEM RH 2000

SKALA 1:20  
0 0,1 0,5 1 1,5 2  
METER

REV	ÄNDRINGEN AVSER	SIGN	DATUM
GRANSKNINGSHANDLING			
		<b>TEKNISK HANDBOK TYPRITNINGAR</b>	
 MOTALA KOMMUN SAMHÄLLSBYGGNADSFÖRVALTNINGEN DROTTNINGGATAN 2 59186 MOTALA 0141 - 22 99 00 WWW.MOTALA.SE		TRÄD I HÅRDGJORD YTA MARKPROFIL LISTER OCH REFUGER NORMALSEKTION	
ANSVARIG KTF	HANDLAGGARE K.WAHLE	RITAD AV KTF	UPPDRAGSNUMMER
MOTALA FASTSTÄLLD AV	2024-02-04	SKALA 1:20	RITINGSNUMMER TH-PN-004
			FORMAT A1
			REV -