


# TRÄD I HÅRDGJORD YTA - MARKPROFIL LISTER OCH REFUGER MINDRE ÄN 3600 MM BREDA

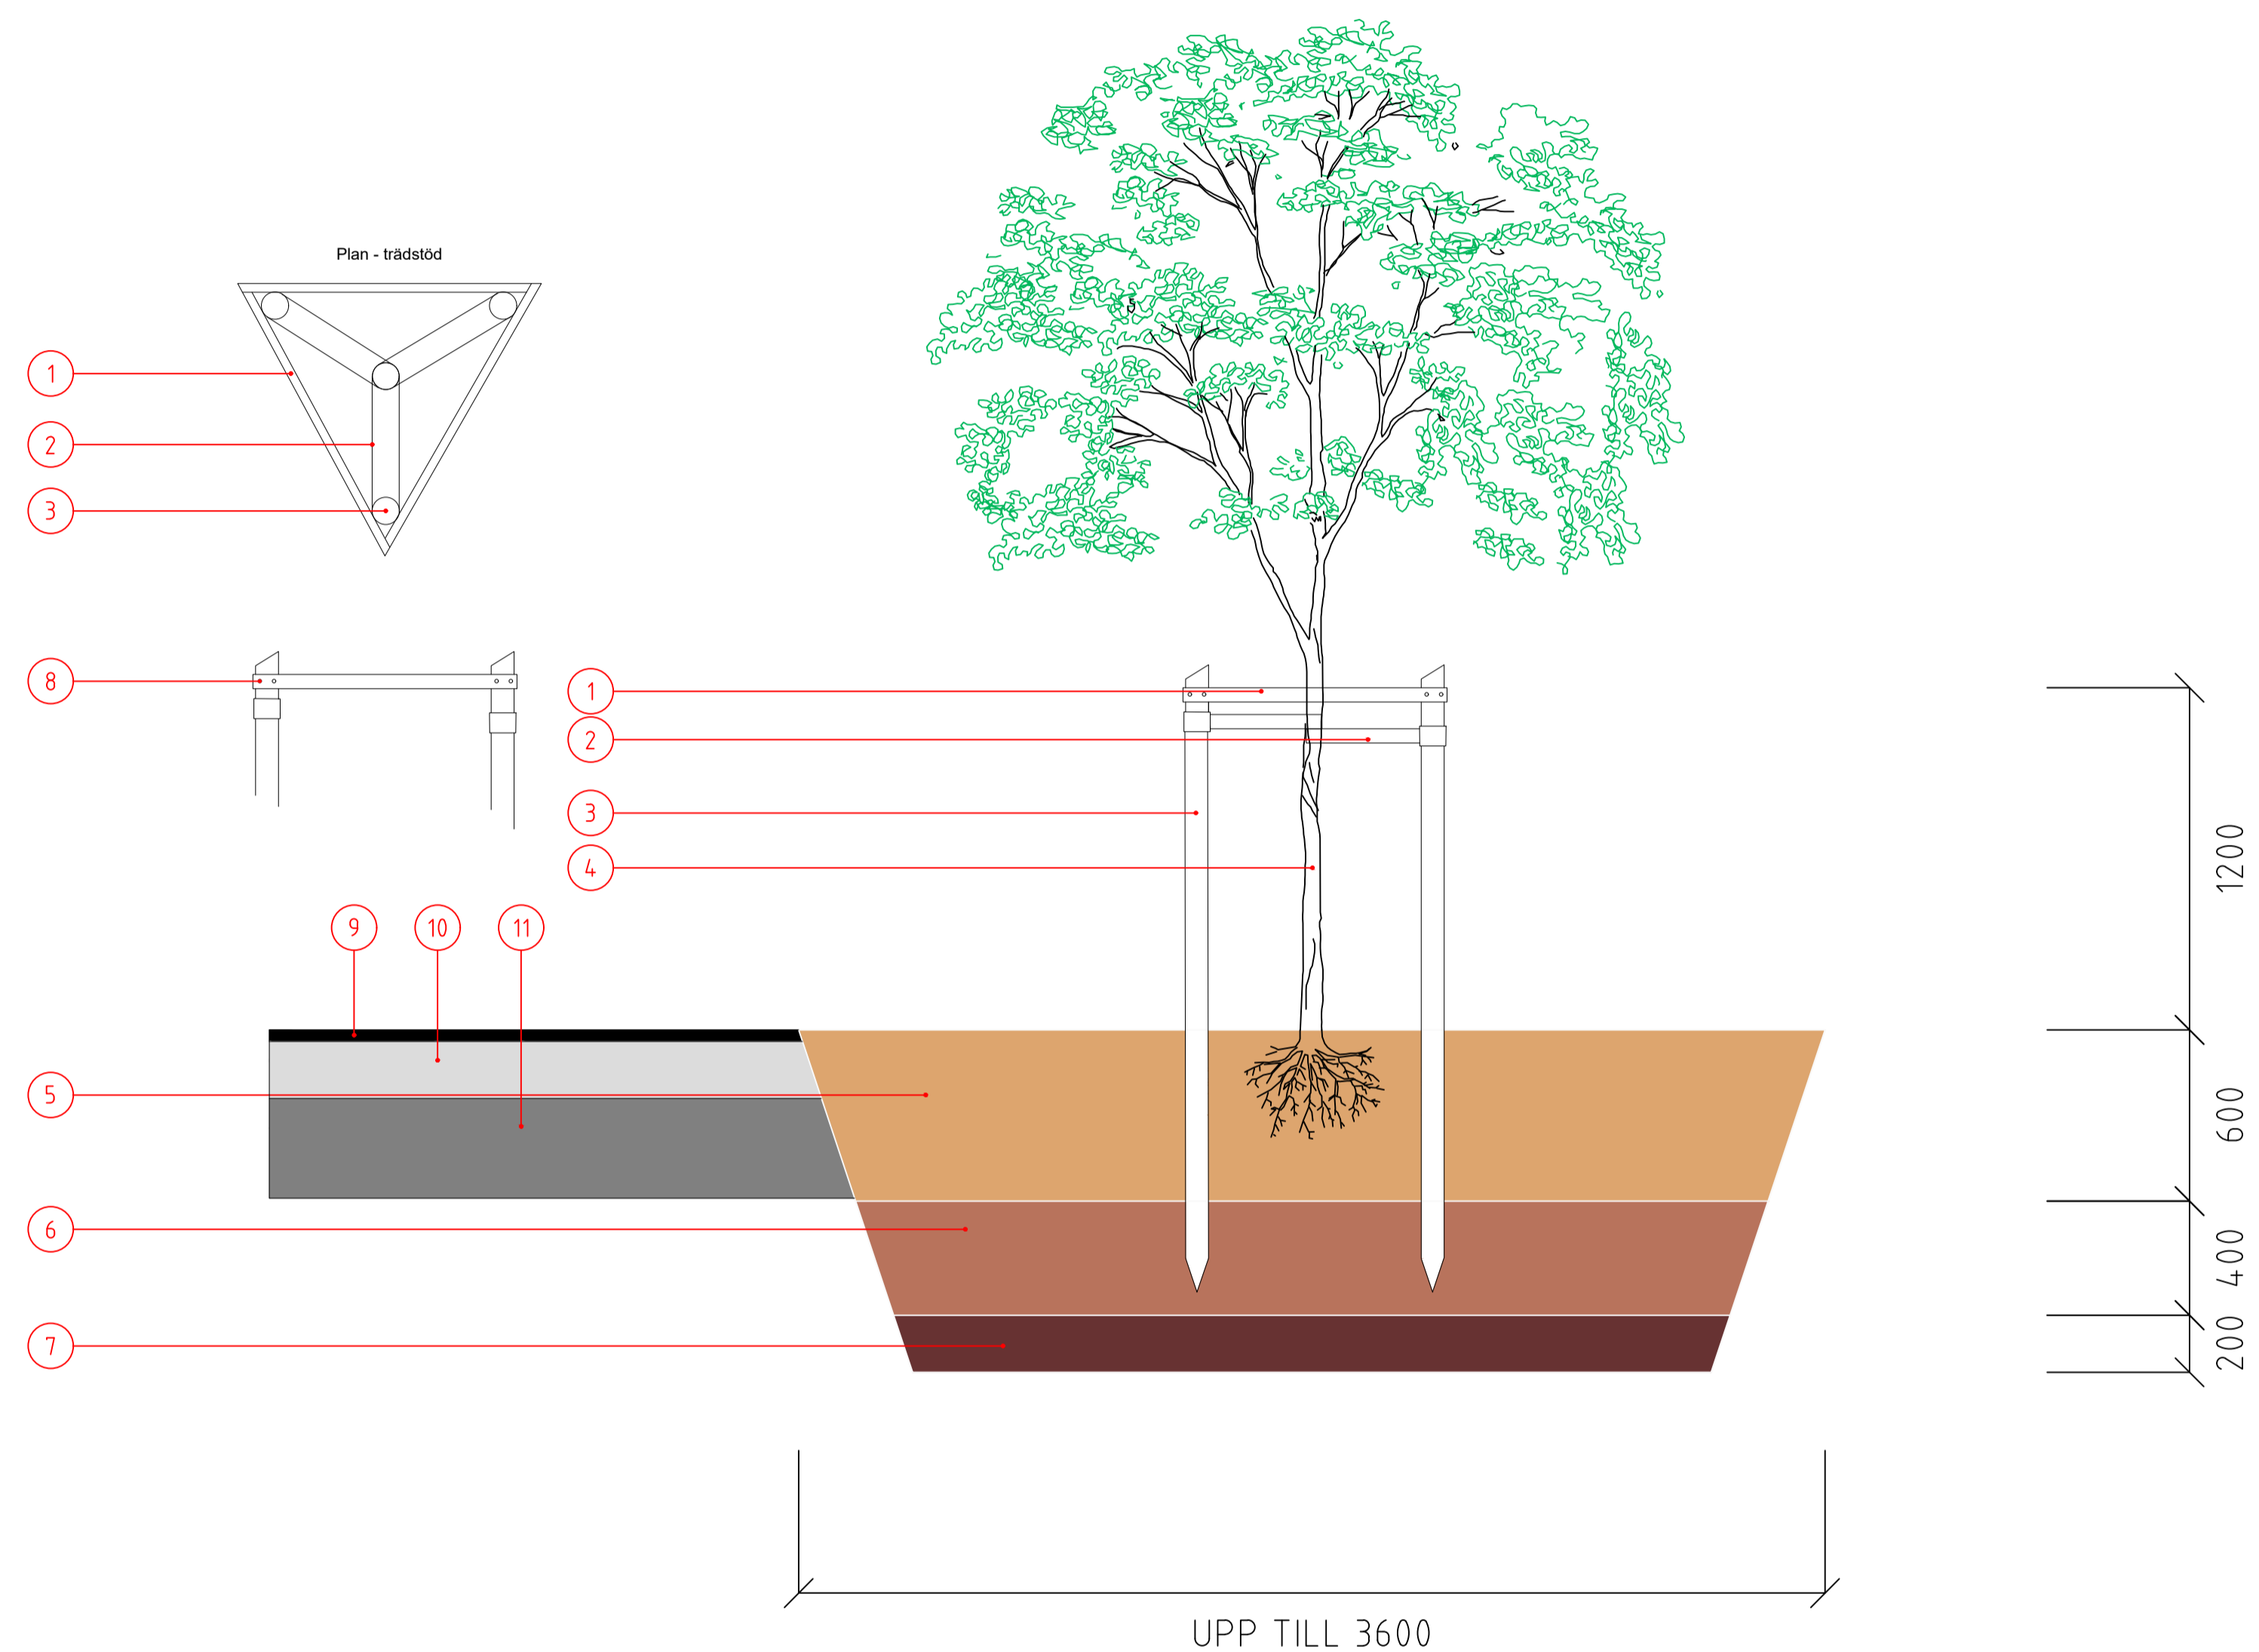


## FÖRKLARINGAR

1	TRÄDTRIANGEL
2	JUTEVÄV
3	TRÄSTOLPE DIM 80 MM, EJ TRYCKIMPREGNERAT
4	NYTT TRÄD
5	VÄXTJORD MED KOMPOST ALTERNATIVT BOKOL
6	MINERALJORD
7	LUCKRAD TERRASS
8	ROSTFRI ELLER GALVAD TRÄSKRUV
9	SLITLAGER
10	LUFTIGT BÄRLAGER, 200 MM BERGKROSS 32-63
11	SKELLETTJORD, 350 MM BERGKROSS 100-120

## ORIENTERINGSFIGUR



PLANSYSTEM SWEREF 99 15 00  
HÖJDSYSTEM RH 2000

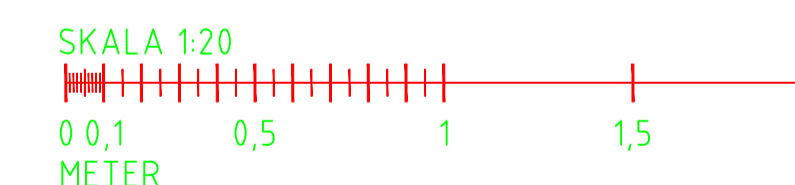

REV	ANDRINGEN AVSER	SIGN	DATUM
GRANSKNINGSHANDLING			
		<b>TEKNISK HANDBOK TYPRITNINGAR</b>	
 <small>MOTALA KOMMUN SAMHÄLLSBYGGNADSFÖRVALTNINGEN DROTTNINGGATAN 2 59186 MOTALA 0141 - 22 69 00 WWW.MOTALA.SE</small>		TRÄD I HÅRDGJORD YTA MARKPROFIL LISTER OCH REFUGER MINDRE ÄN 3600 MM BREDA NORMALSEKTION	
		ANSVARIG KTF MOTALA FASTSTÄLLD AV	HANDELAGGARE K.WAHLE 2024-02-04